
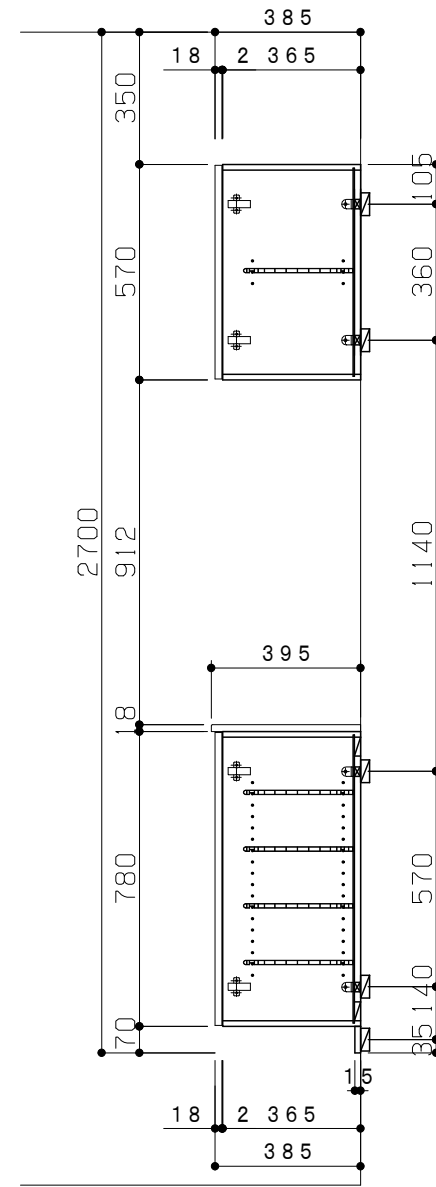


No	名称	品番	数量	仕様
1	ウォールボックス	VGS-WB08GM	1	
2	ウォールキャビネット：レスフラット横木目扉	VGS-WD08YGM-J	1	
3	カウンター	VGS-C08GM	1	
4	ベースボックス	VGS-BB08GM	1	
5	ベースキャビネット：レスフラット横木目扉	VGS-BD08YGM-J	1	
6	支持柱	VGS-SS	1	

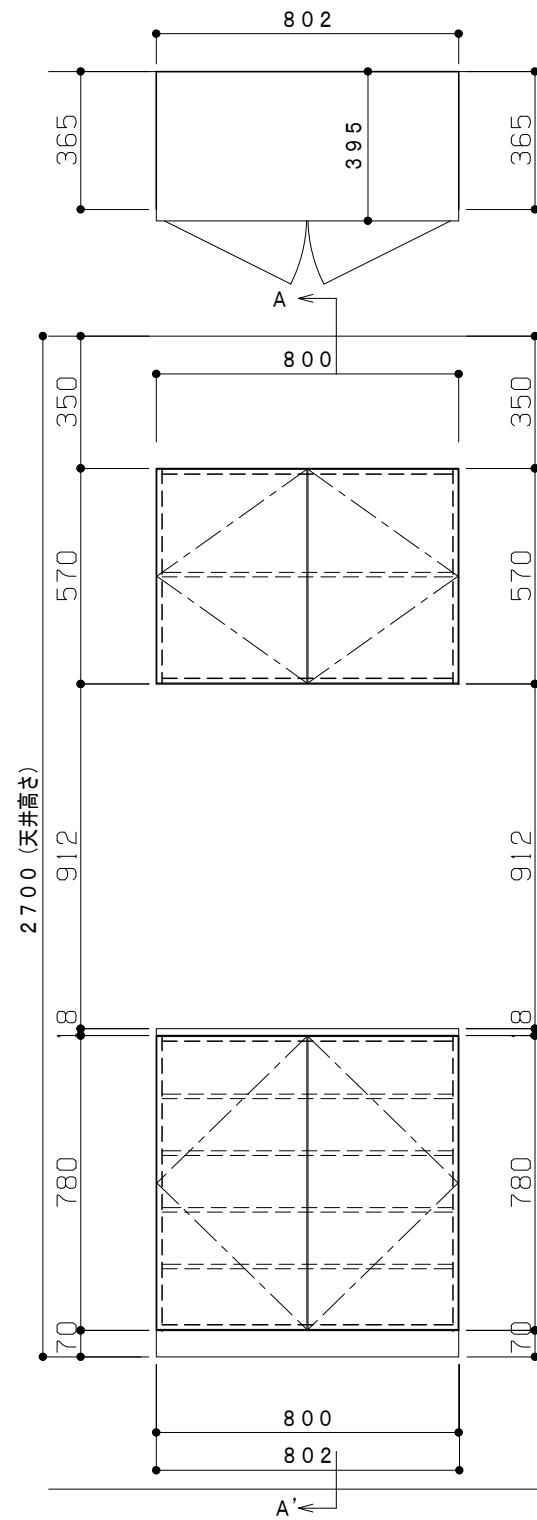

A A' 断面図

## 二の字プラン

間口800mm



<注意事項> ■本製品は、壁に対してビスで固定します。施工壁にはビスが十分に保持できるように最低限図面に記載している位置には必ず下地を作ってください。(木下地、合板厚さ12mm以上、もしくは同等のビス保持力のある下地)  
 ■木下地については、30mm×70mm以上の堅木で、虫食いやくされの無い木材を使用してください。

特記	永大産業株式会社	名称	玄関収納 様邸	図名	キャビネット	縮尺	1/20	年月日	作成 2023 07 20	投写法
■商品の仕様は、予告なく変更する場合がありますのでご了承下さい。		盛岡営業所	サンプル	アルトホーム	検印	営業担当	谷坂 雄介	製図	谷坂 雄介	訂正